


B-B

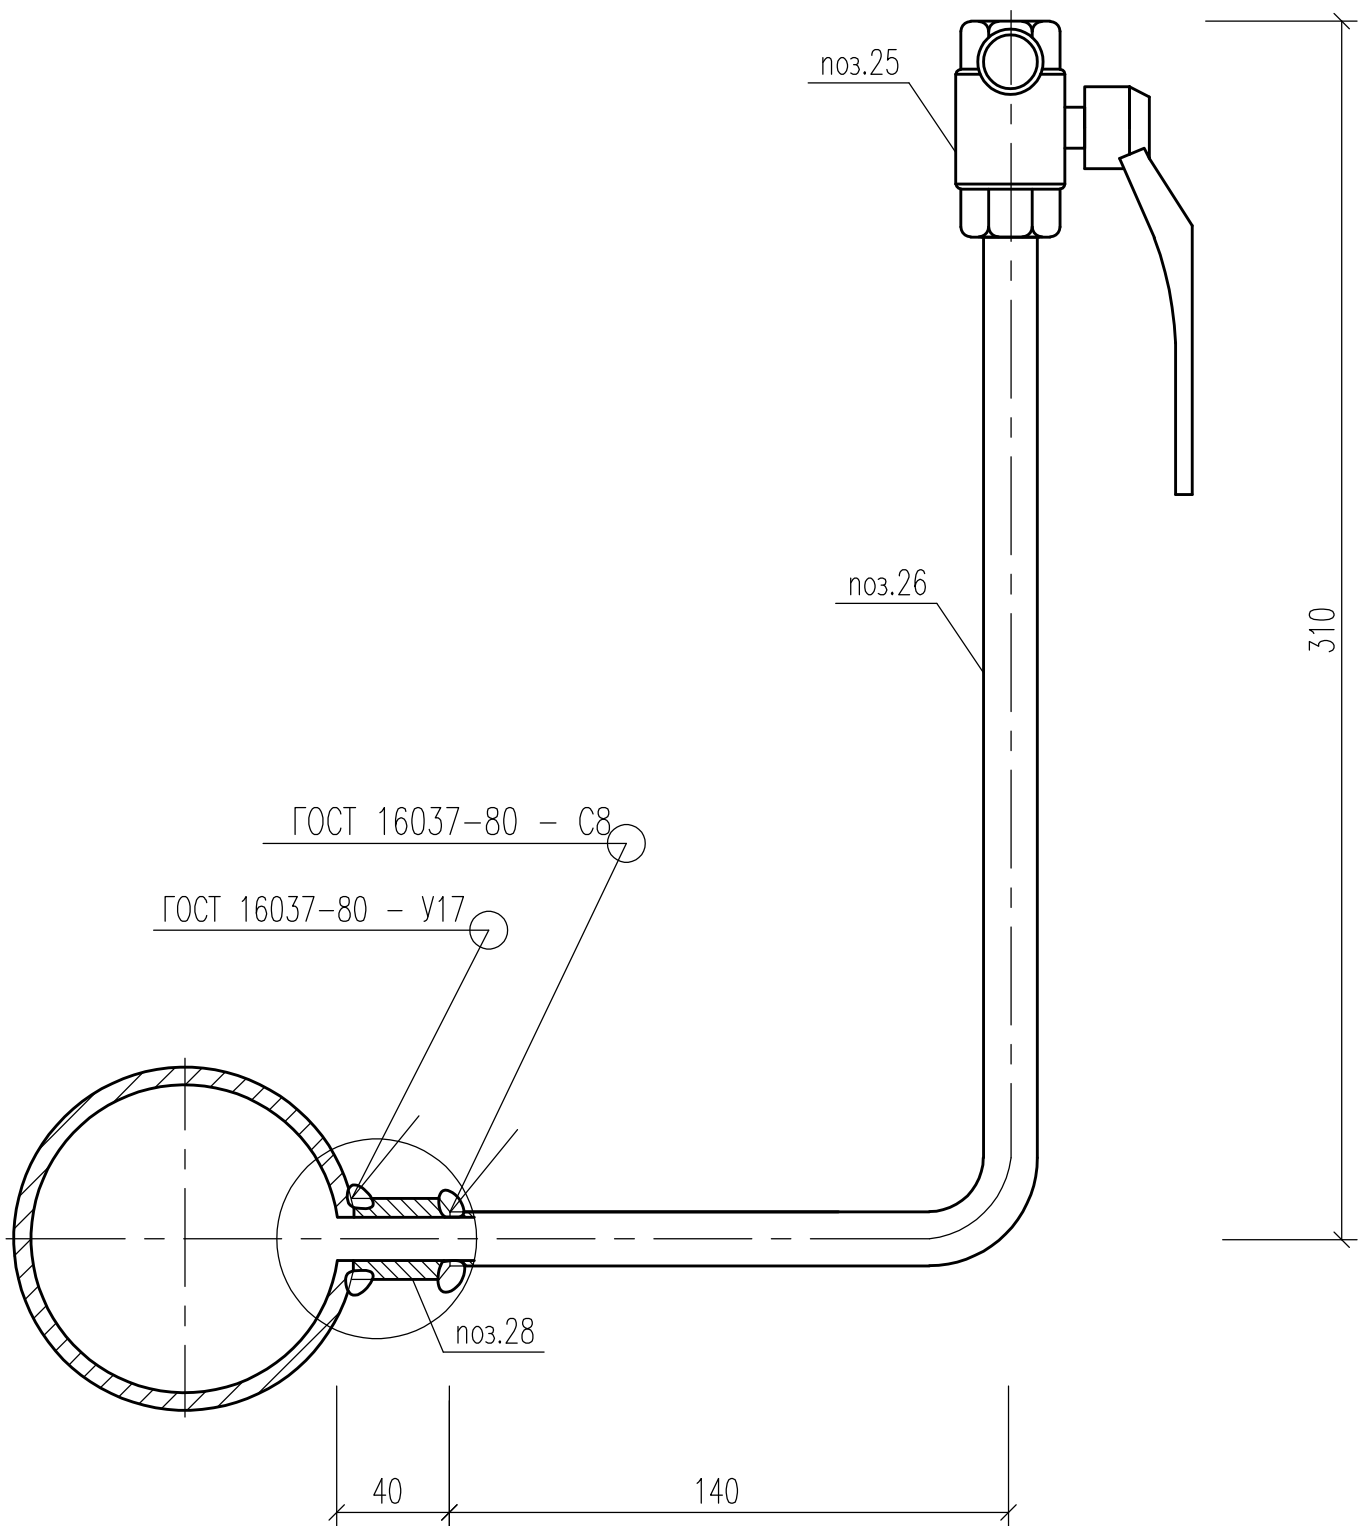

Примечание:

– Трубопровод показан условно, без соблюдения масштаба.

Изм.	Кол.уч.	Лист	N док.	Погн.	Дата

100.17-021-ATC

Лист

1.9